


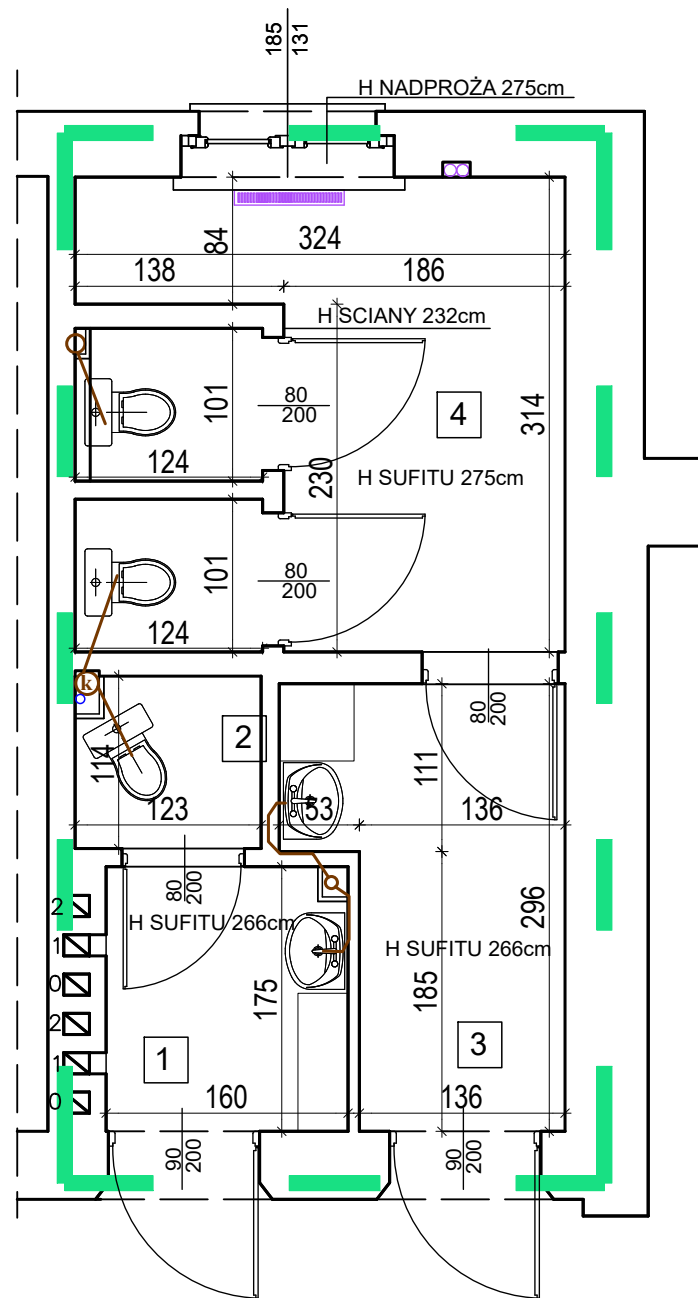


RZUT SANITARIATÓW
2 PIĘTRO
INWENTARYZACJA

- OZNACZENIA
- ISTNIEJĄCA ŚCIANA
 - ISTNIEJĄCA OBUDOWA PIONÓW WOD-KAN
 - ISTNIEJĄCA STOLARKA OKIENNA
 - ISTNIEJĄCA STOLARKA DRZWIOWA
 - ISTNIEJĄCA ARMATURA SANITARNA

ZESTAWIENIE POWIERZCHNI		
2 PIĘTRO		
NR POM.	NAZWA POM	POW.[m2]
1	PRZEDSIONEK	2,75
2	TOALETA MĘSKA	1,34
3	PRZEDSIONEK	4,61
4	TOALETA DAMSKA	9,7
SUMA		18,4

Schemat lokalizacji
pomieszczenia w budynku
Parter

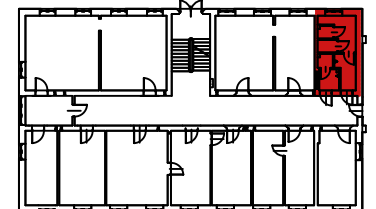

	OŚRODEK SZKOLEŃ SPECJALISTYCZNYCH STRAŻY GRANICZNEJ w Lubaniu ul. Wojska Polskiego 2, 59-800 Luban	
	BRANŻA: BUDOWLANA	NR RYSUNKU: I - 1
TEMAT OPRACOWANIA: REMONT WĘZŁA SANITARNEGO NA II PIĘTRZE W BUD. NR 2 W M.LUBAŃ		
INWESTOR: OŚRODEK SZKOLEŃ SPECJALISTYCZNYCH STRAŻY GRANICZNEJ w Lubaniu		
ADRES INWESTYCJI: Dz. nr 2/13, AM-17 Obręb ewidencyjny 2: Luban Miejscowość: Luban, Powiat: Luban		
TYTUŁ RYSUNKU: RZUT SANITARIATÓW - 2 PIĘTRO INWENTARYZACJA		
OPRACOWAŁ: mgr inż. arch. Agata Zygmunt-Sidor	NR UPRAWNIENI: 87/DSOKK/2018	PODPIS:
Skala: 1:50		Data opracowania: 04.2026r.