


Zakres prac rozbiórkowych został oznaczony w sposób graficzny na rysunkach.
Pozostałe elementy zestawiono poniżej:

1. Demontaż wyposażenia łazienek
2. Demontaż posadzek z płytek ceramicznych
3. Demontaż instalacji elektrycznej
4. Demontaż instalacji wentylacyjnej, wodnej, kanalizacyjnej
5. Rozebranie wykładziny ściennej z płytek ceram.
6. Odbicie tynków
7. Skucie nierówności betonu
8. Wykucie bruzd pionowych i poziomych
9. Demontaż grzejnika
10. Wykucie podokiennika Lastryko

UWAGA:

1. Rysunki należy rozpatrywać kompleksowo wraz z opisem technicznym, pozostałymi branżami oraz kosztorysem inwestorskim i specyfikacją techniczną.
2. Przed przystąpieniem do robót, należy wykonać pomiary poziomych i pionowych podanych w dokumentacji w razie istotnych odstępstw wprowadzić zmiany w uzgodnieniu z zamawiającym.
3. Wymiary otworów w murze należy dostosować do wymiarów wymaganych przez wybranego producenta stolarki.

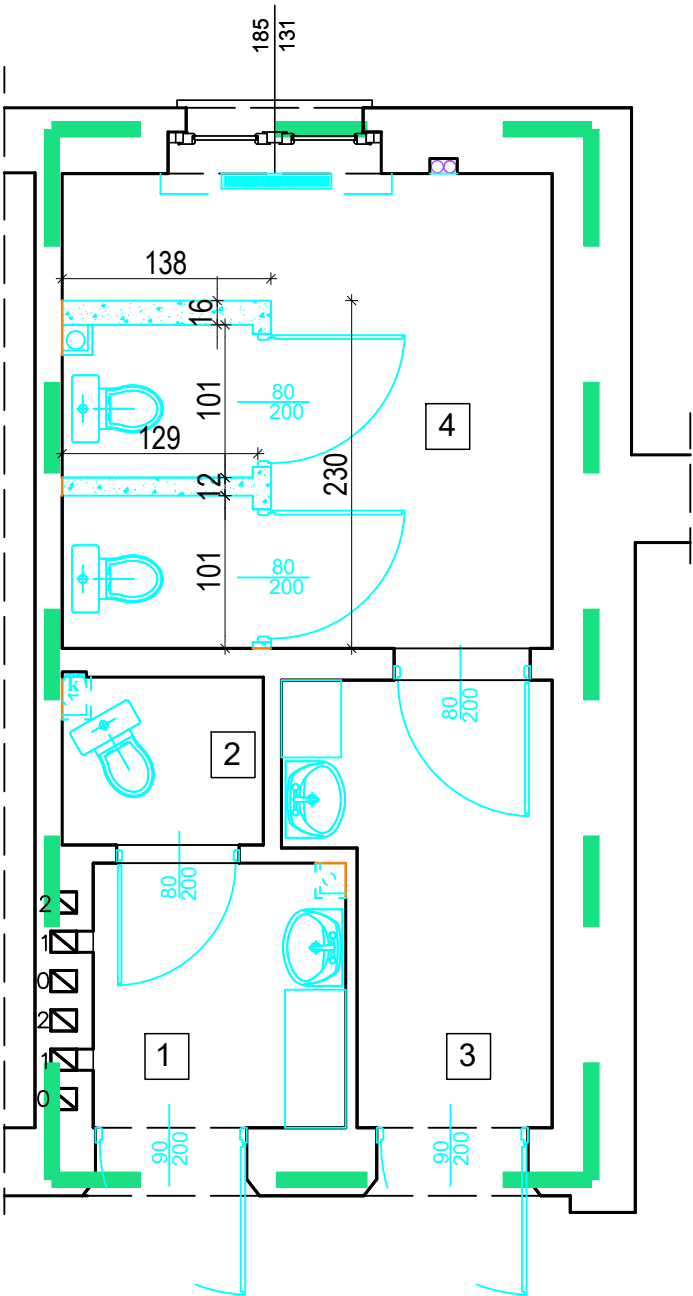

RZUT SANITARIATÓW
2 PIĘTRO
DEMONTAŻE I ROZBIÓRKI


OZNACZENIA

ISTNIEJĄCA ŚCIANA

ELEMENTY PRZEZNACZONE DO ROZBIÓRKI LUB DEMONTAŻU

ZESTAWIENIE POWIERZCHNI		
2 PIĘTRO		
NR POM.	NAZWA POM	POW.[m2]
1	PRZEDSIONEK	2,87
2	TOALETA MĘSKA	1,23
3	PRZEDSIONEK	4,36
4	TOALETA DAMSKA	9,7
SUMA		18,16

Schemat lokalizacji
pomieszczenia w budynku
1 Piętro

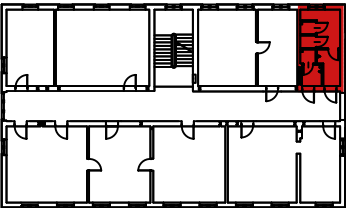

	OŚRODEK SZKOLEŃ SPECJALISTYCZNYCH STRAŻY GRANICZNEJ w Lubaniu ul. Wojska Polskiego 2, 59-800 Lubań	
	BRANŻA: BUDOWLANA	NR RYSUNKU: A1-1
TEMAT OPRACOWANIA: REMONT WĘZŁA SANITARNEGO NA II PIĘTRZE W BUD. NR 2 W M.LUBAŃ		
INWESTOR: OŚRODEK SZKOLEŃ SPECJALISTYCZNYCH STRAŻY GRANICZNEJ w Lubaniu		
ADRES INWESTYCJI: Dz. nr 2/13, AM-17 Obręb ewidencyjny 2: Lubań Miejscowość: Lubań, Powiat: Lubań		
TYTUŁ RYSUNKU: RZUT SANITARIATÓW- 2 PIĘTRO DEMONTARZE I ROZBIÓRKI		
OPRACOWAŁ: mgr inż. arch. Agata Zygmunt-Sidor	NR UPRAWNIENÍ: 87/DSOKK/2018	PODPIS:
Skala: 1:50		Data opracowania: 04.2026r.