


ZAKRES PRAC REMONTOWYCH

- 1. Montaż podejść instalacyjnych wod-kan;
- 2. Montaż instalacji elektrycznej 230V oraz osprzętu elektrycznego min. IP44;
- 3. Montaż parapetów z konglomeratu marmurowego- w kolorach bieli i szarości - do uzgodnienia z zamawiającym;
- 4. Obudowa z płyt gipsowo-kartonowych na pojedynczej konstrukcji nośnej z pokryciem jednostronnym - zabudowa bruzd pionów instalacji;
- 5. Licowanie ścian płytkami 120X60cm + spoinowanie (gres szklwiony, barwiony w masie, szary - kamień)
- 6. Ułożenie płytek na podłodze + spoinowanie (gres szklwiony, barwiony w masie, antypoślizgowy 60X60cm- szary - kamień, antypoślizgowość R10,A);
- 7. Montaż listew zakończeniowych i progowych;
- 8. Montaż luster (wklejanie) na ścianie równo z płytkami; szerokość 110cm(lub wynikająca z szer.wnęki) wysokość 90cm- góra licowana z linią nadproża drzwi);
- 9. Skrzydła drzwiowe płytowe wewnętrzne z ościeżnicą metalową regulowaną z klamkami, otworami dla dopływu powietrza, 80 - 2 szt.;
- 10. Skrzydła drzwiowe płytowe wewnętrzne (wejścia z korytarza), pełne jednodzielne o powierzchni do 2,0 m2 fabrycznie wykończone z klamkami, otworami dla dopływu powietrza wraz z ościeżnicą metalową /90 - szt. 2/;
- 11. Montaż przegród w systemie ścian działowych z płyt HPL - okucia. Nóżki, klamki i zawiasy ze stali nierdzewnej. Materiał płyta i okucia odporne na działanie wilgoci z możliwością stosowania surowszych procedur higienicznych. Wysokość całkowita 203 +/-1 cm. Wysokość nóżek 15 cm. Drzwi jednoskrzydłowe; grubość płyty min 10mm
- 12. Montaż półek z podwójnej płyty granitowej z wyciętym otworem na umywalkę z oszlifowanymi narożnikami;
- 13. Montaż pełnej armatury łazienkowej;
- 14. Montaż ceramiki sanitarnej - podwieszane miski ustępowe wraz z zestawami podtynkowymi, umywalki podblatowe;
- 15. Dostawa i montaż grzejnika płytowego z osprzętem;

UWAGA:


- 1. Rysunki należy rozpatrywać kompleksowo wraz z opisem technicznym, pozostałymi branżami oraz kosztorysem inwestorskim i specyfikacją techniczną.
- 2. Przed przystąpieniem do robót, należy wykonać pomiarów poziomych i pionowych podanych w dokumentacji w razie istotnych odstępstw wprowadzić zmiany w uzgodnieniu z zamawiającym.
- 3. Podane wymiary stolarki drzwiowej stanowią wymiary w świetle przejścia wymagane przepisami.
- 4. Wymiary otworów w murze należy dostosować do wymiarów wymaganych przez wybranego producenta stolarki.

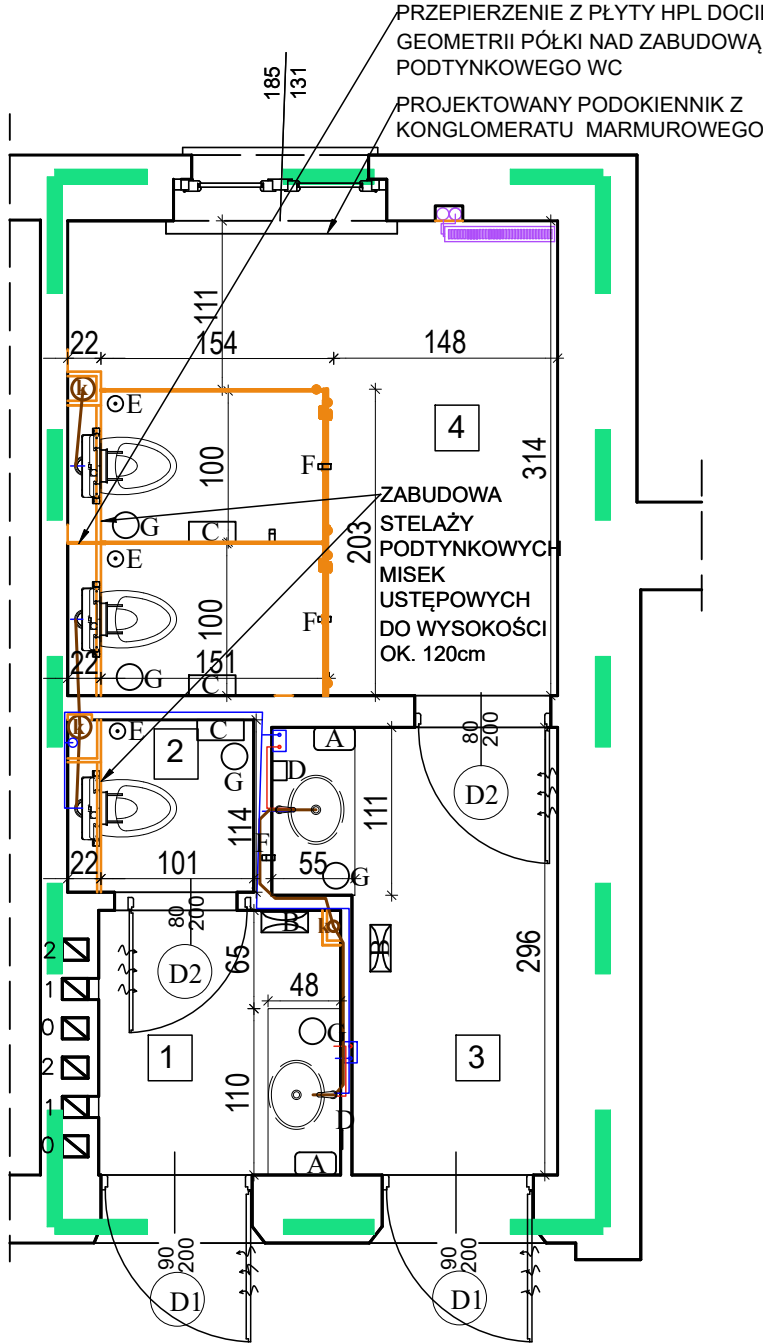

RZUT SANITARIATÓW
2 PIĘTRO
ARCHITEKTURA /
INSTALACJE SANITARNE

OZNACZENIA		
	ISTNIEJĄCA ŚCIANA	
	PROJEKTOWANA ZABUDOWA GK PIONÓW ORAZ ZESTAWÓW PODTYNKOWYCH	
	PROJEKTOWANY PRZEPŁYWOWY PODBLATOWY PODGRZEWACZ WODY -2szt.	
	PROJEKTOWANY GRZEJNIK C.O.	
CERAMIKA SANITARNA		
	PROJEKTOWANA MISKA USTĘPOWA NA STELAŻU PODTYNKOWYM -3szt.	
	PROJEKTOWANA UMYWALKA PODBLATOWA / BATERIA NABLATOWA -2szt.	
WYPOSAŻENIE DODATKOWE (stal nierdzewna)		
	PODAJNIK RĘCZNIKÓW PAPIEROWYCH -2szt.	
	SUSZARKA DO RĄK - TYP: KIESZENIOWA (1650 W/ 230V)-2szt.	
	ŚCIENNY PODAJNIK PAPIERU TOALETOWEGO -3szt.	
	ŚCIENNY DOZOWNIK MYDŁA -2szt.	
	SZCZOTKA WC -3szt.	
	WIESZAK ŁAZIENKOWY -3szt.	
	KOSZ NA ŚMIECI -5szt.	
INSTALACJE WOD/KAN		
	PION / INSTALACJA WODY ZIMNEJ	
	INSTALACJA WODY CIEPŁEJ	
	PION / INSTALACJA KANALIZACJI SANITARNEJ	
ZESTAWIENIE POWIERZCHNI		
2 PIĘTRO		
NR POM.	NAZWA POM	POW.[m2]
1	PRZEDSIONEK	2,77
2	TOALETA MĘSKA	1,15
3	PRZEDSIONEK	4,61
4	TOALETA DAMSKA	9,7
SUMA		18,23

Schemat lokalizacji
pomieszczenia w budynku
Parter

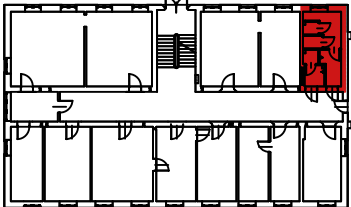

	OŚRODEK SZKOLEŃ SPECJALISTYCZNYCH STRAŻY GRANICZNEJ w Lubaniu ul. Wojska Polskiego 2, 59-800 Luban	
	BRANŻA: BUDOWLANA	NR RYSUNKU: A1-2
TEMAT OPRACOWANIA: REMONT WĘZŁA SANITARNEGO NA II PIĘTRZE W BUD. NR 2 W M.LUBAŃ		
INWESTOR: OŚRODEK SZKOLEŃ SPECJALISTYCZNYCH STRAŻY GRANICZNEJ w Lubaniu		
ADRES INWESTYCJI: Dz. nr 2/13, AM-17 Obręb ewidencyjny 2: Luban Miejscowość: Luban, Powiat: Luban		
TYTUŁ RYSUNKU: RZUT SANITARIATÓW- 2 PIĘTRO ARCHITEKTURA / INSTALACJE SANITARNE		
OPRACOWAŁ:	NR UPRAWNIENÍ:	PODPIS:
Skala: 1:50		Data opracowania: 04.2026r.