


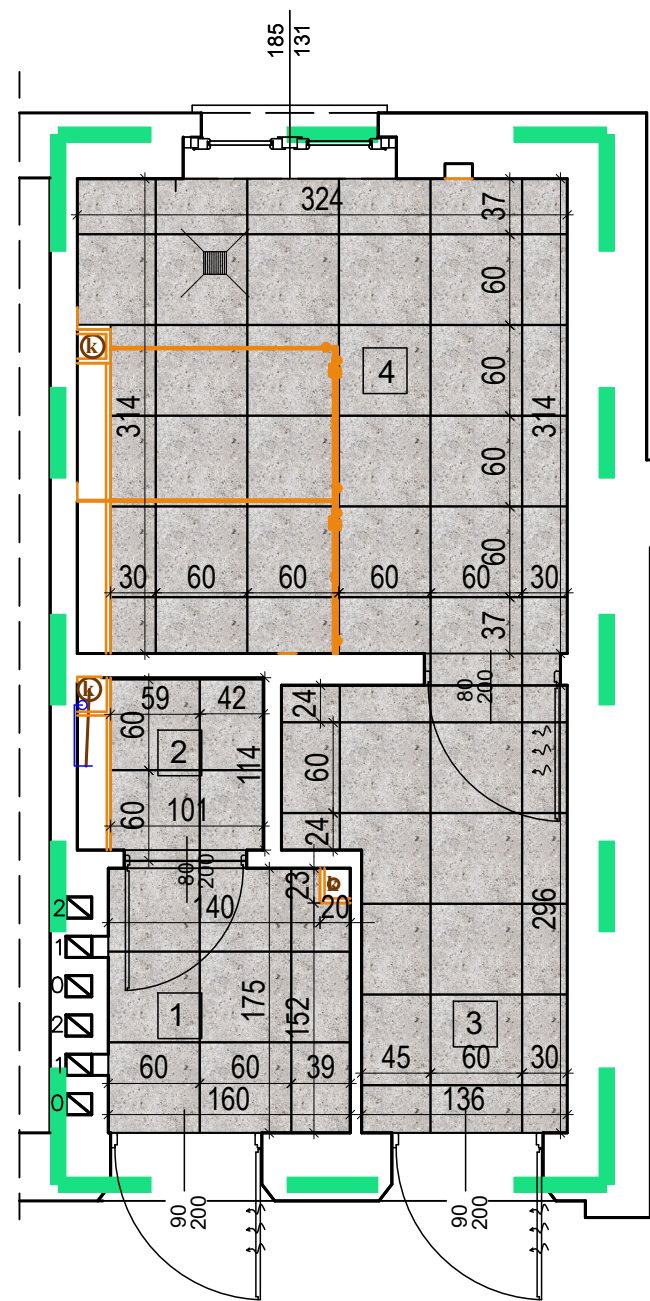


OZNACZENIA

PROJEKTOWANA POSADZKA Z PŁYTEK -
GRES SZKLIWIONY, BARWIONY W
MASIE, ANTYPOŚLIZGOWY 60 X 60 cm
- kolor szary / typologia: kamień

ZESTAWIENIE POWIERZCHNI		
2 PIĘTRO		
NR POM.	NAZWA POM	POW.[m2]
1	PRZEDSIONEK	2,87
2	TOALETA MĘSKA	1,42
3	PRZEDSIONEK	4,36
4	TOALETA DAMSKA	9,7
SUMA		18,35

RZUT SANITARIATÓW
2 PIĘTRO
POSADZKI

Schemat lokalizacji
pomieszczenia w budynku
1 Piętro

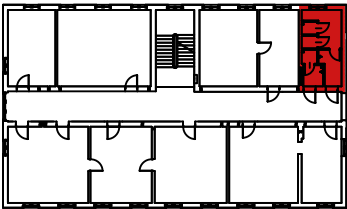



OŚRODEK SZKOLEŃ SPECJALISTYCZNYCH
STRAŻY GRANICZNEJ w Lubaniu
ul. Wojska Polskiego 2, 59-800 Lubań

BRANŻA:
BUDOWLANA

NR RYSUNKU:
A1-4

TEMAT OPRACOWANIA:
REMONT WĘZŁA SANITARNEGO NA II PIĘTRZE W BUD. NR 2 W M.LUBAŃ

INWESTOR:
OŚRODEK SZKOLEŃ SPECJALISTYCZNYCH
STRAŻY GRANICZNEJ w Lubaniu

ADRES INWESTYCJI:
Dz. nr 2/13, AM-17 Obręb ewidencyjny 2: Lubań
Miejscowość: Lubań, Powiat: Lubań

TYTUŁ RYSUNKU:
RZUT SANITARIATÓW- 2 PIĘTRO
POSADZKI

OPRACOWAŁ:	NR UPRAWNIENI:	PODPIS:
mgr inż. arch. Agata Zygmunt-Sidor	87/DSOKK/2018	

Skala: 1:50	Data opracowania: 04.2026r.
-------------	-----------------------------